PLAN SYTUACYJNY
1:1000

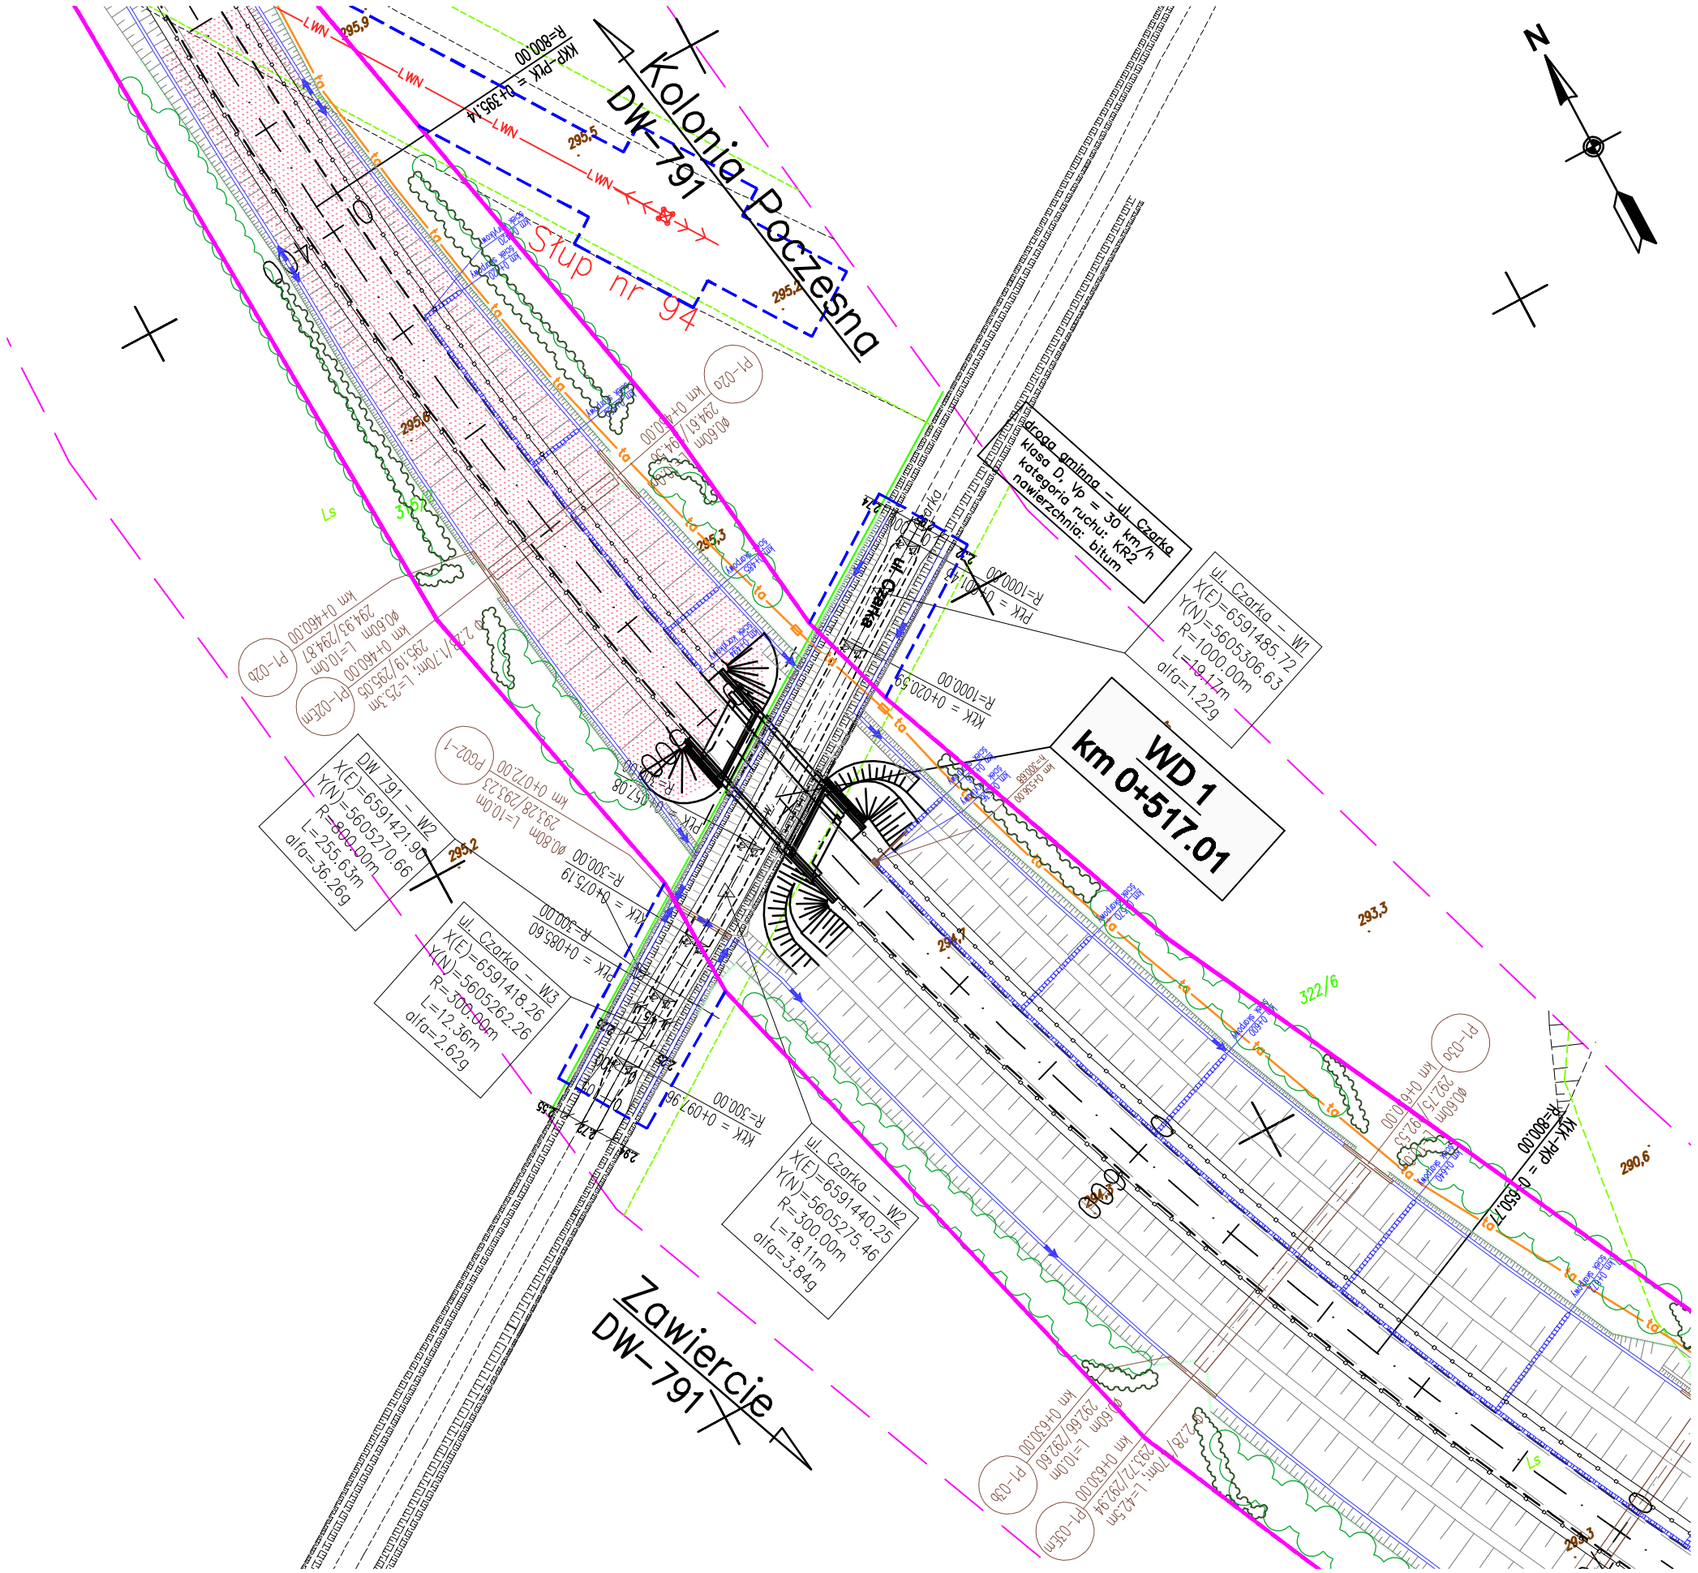

OZNACZENIA

LINIE OKREŚLAJĄCE TEREN NIEZBĘDNY DLA OBIEKTÓW BUDOWLANYCH
- linia rozgraniczająca – działki bez podziału
- linia rozgraniczająca – działki dzielone
- linia czasowego zajęcia

- granica działki
- 768/3 – numer działki
- granice administracyjne
- oś geometryczna/kilometraż drogi
- krawędź nawierzchni bitumicznej
- krawężnik uliczny
- projektowana zieleń

Branża elektroenergetyczna
- enN – kable niskiego napięcia
- esN – kable średniego napięcia
- LnN – przewody linii napowietrznej nN
- LsN – przewody linii napowietrznej sN
- LWN – przewody linii napowietrznej WN
- eOsw – kable obwodów oświetlenia
- likwidacja
- słupy z oprawą oświetlenia
- słupy linii napowietrznej sN
- szafa oświetlenia/złącze kablowe nN
- słup linii napowietrznej nN

Branża teletechniczna
- sieć TP S.A.
- kanał technologiczny
- studnia kablowa
- likwidacja

Kanalizacja deszczowa i sanitarna
- kanalizacja deszczowa
- kanalizacja deszczowa tłoczna
- kanalizacja sanitarna
- studnia wpadowa
- likwidacja
- przykanalik z wylotem
- studnia kanalizacyjna

Branża wodociągowa
- sieć wodociągowa
- hydrant
- zasuwa
- studnia z zasuwą
- likwidacja

Branża gazowa
- sieć gazowa średnioprężna
- sieć gazowa wysokoprężna
- likwidacja

Sygnalizacja świetlna
- konstrukcja kratownicowa przeznaczona do montażu tablic drogowskazowych

- ściek korytkowy
- ściek trójkątny
- ściek skarpowy
- drenaż drogi (kierunek spływu, studnia drenarska, sączek podłużny, przykanalik)
- przepusty
- wpust kanalizacji deszczowej
- rów drogowy (kierunek spływu)
- bariera ochronna
- barierka dla pieszych
- ogrodzenie (brama)
- płotki naprowadzające dla zwierząt
- ekrany akustyczne
- wzmocnienie kolumnami DSM
- budynki do rozbiórki

Branża hydrologiczna
- zbiorniki retencyjne
- Z06 – zbiorniki podziemne
- cieki naturalne/rowy melioracyjne
- kanał hydrotechniczny – melioracja

INWESTOR	Zarząd Dróg Wojewódzkich w Katowicach 40–609 KATOWICE, ul. Lechicka 24
JEDNOSTKA PROJEKTOWA	TRAKT. sp. z o.o. sp.k. 40-159 Katowice, ul. Jankowa 15 tel: (0-32) 203-42-70, fax: (0-32) 203-70-04 trakt@trakt.pl
ZADANIE ODCINEK	**Budowa obwodnicy miejscowości Myszków**
NAZWA OPRACOWANIA	TOM 3 OBIEKTY INŻYNIERSKIE TOM 3/1 WIADUKT WD–1
TYTUŁ RYSUNKU	RYSUNKI OGÓLNE PLAN SYTUACYJNY

FUNKCJA	IMIĘ I NAZWISKO	BRANŻA	NUMER UPRAWNIEŃ	PODPIS
Projektant	mgr inż. Artur Seles	mosty	SKL/2827/PWOM/09	Seles
Projektant	mgr inż. Bartłomiej Mystek	mosty	SKL/3906/POOM/11	BMystek
Sprawdzający	mgr inż. Bogdan Burcek	mosty	109/98 BB	
Opracował	mgr inż. Piotr Rudy	mosty	–	Rudy

NR UMOWY	SKALA	DATA	STADIUM	BRANŻA	NR RYS.
WI/P/110627/2/1 (PR–587/11)	1:1000	GRUDZIEŃ 2012	PW	MOSTY	OG.02/3-1-WD-1-02