PLAN SYTUACYJNY
1:1000

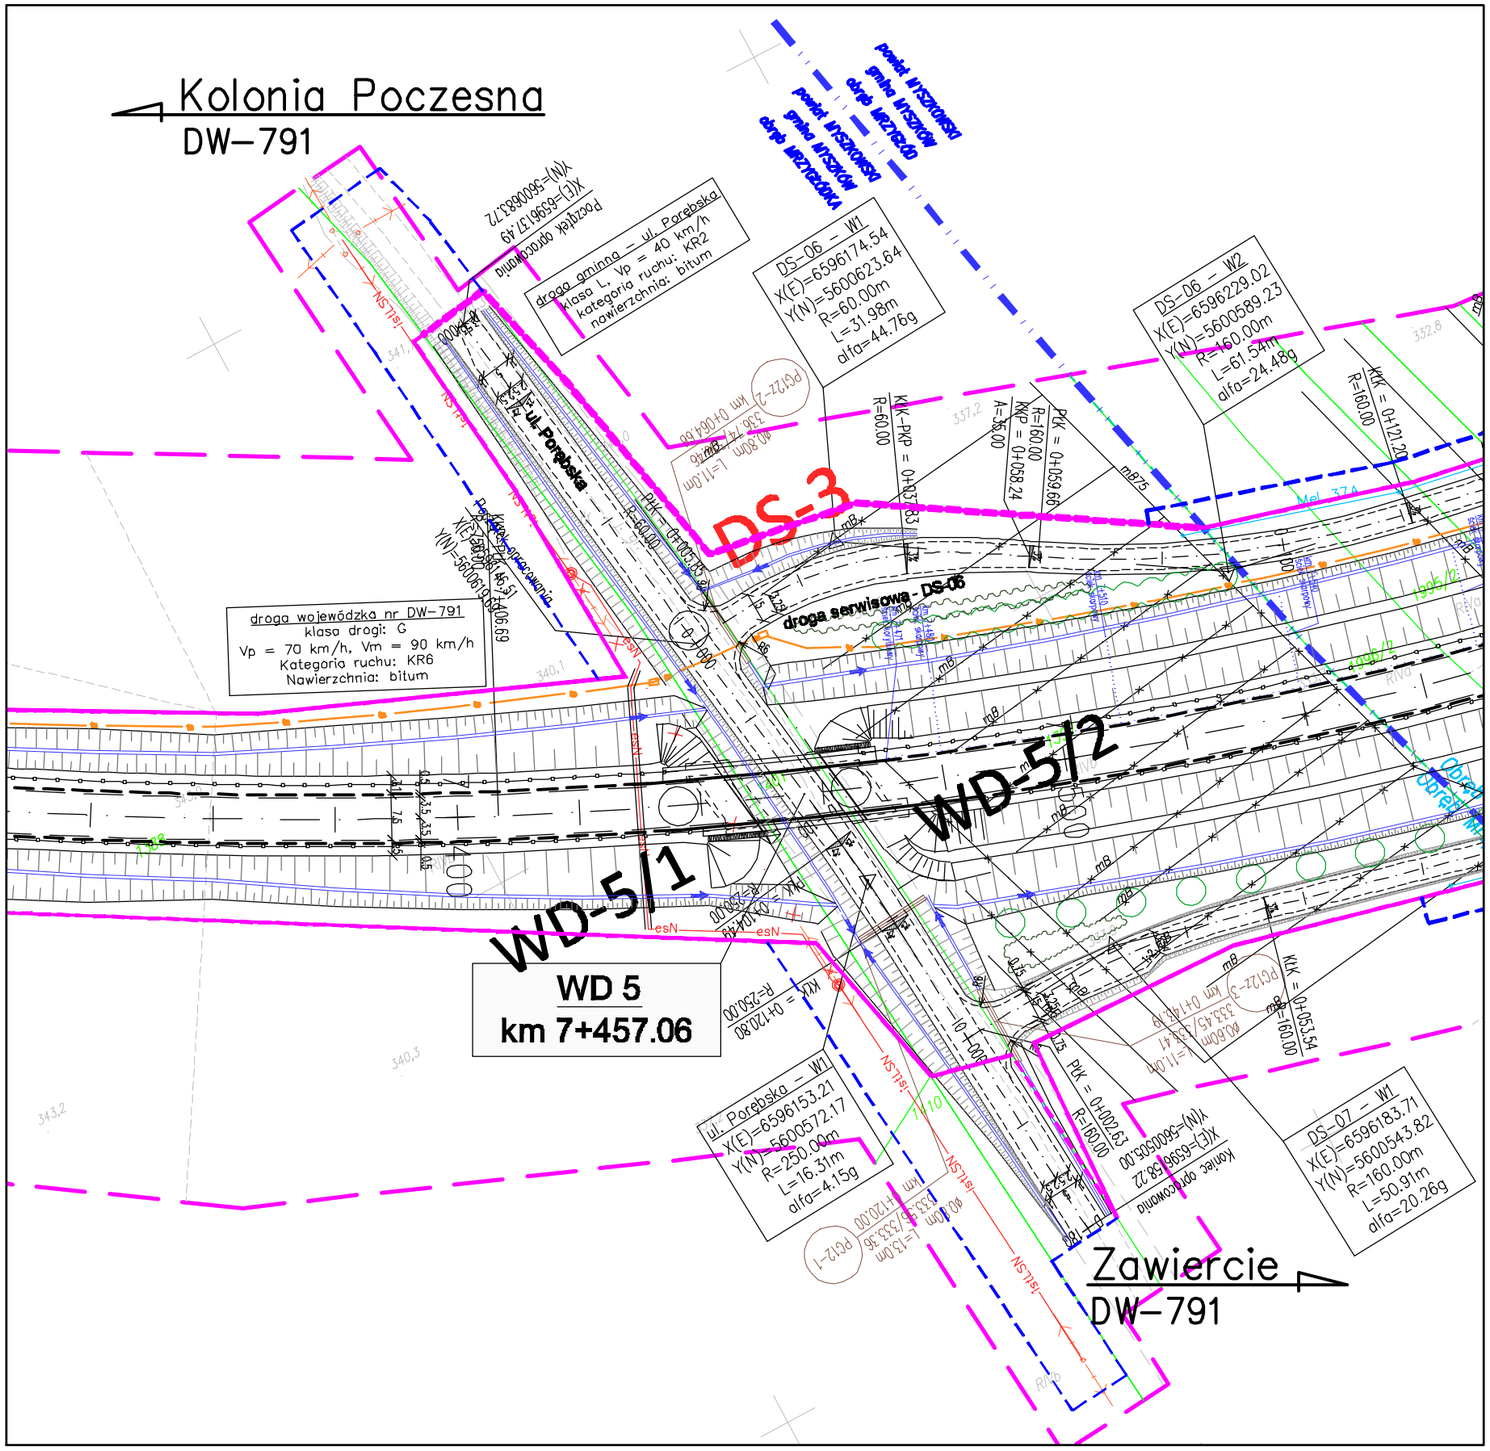

OZNACZENIA

LINIE OKREŚLAJĄCE TEREN NIEZBĘDNY DLA OBIEKTÓW BUDOWLANYCH
- linia rozgraniczająca – działki bez podziału
- linia rozgraniczająca – działki dzielone
- linia czasowego zajęcia

- granica działki
- numer działki (768/3)
- granice administracyjne
- oś geometryczna/kilometraż drogi (0+200)
- krawędź nawierzchni bitumicznej
- krawężnik uliczny
- projektowana zieleń

- ściek korytkowy
- ściek trójkątny
- ściek skarpowy
- drenaż drogi (kierunek spływu, studnia drenarska, rączek podłużny, przykanalik)
- przepusty
- wpust kanalizacji deszczowej
- rów drogowy (kierunek spływu)
- bariera ochronna
- barierka dla pieszych
- ogrodzenie (brama)
- płotki naprowadzające dla zwierząt
- ekrany akustyczne
- wzmocnienie kalumnami DSM
- budynki do rozbiórki

Branża elektroenergetyczna
- enN – kable niskiego napięcia
- esN – kable średniego napięcia
- LnN – przewody linii napowietrznej nN
- LsN – przewody linii napowietrznej sN
- LWN – przewody linii napowietrznej WN
- eOsw – kable obwodów oświetlenia
- likwidacja
- słupy z oprawą oświetlenia
- słupy linii napowietrznej sN
- szafa oświetlenia/złącze kablowe nN
- słup linii napowietrznej nN

Branża teletechniczna
- sieć TP S.A.
- kanał technologiczny
- studnia kablowa
- likwidacja

Kanalizacja deszczowa i sanitarna
- kd – kanalizacja deszczowa
- kdT – kanalizacja deszczowa tłoczna
- ks – kanalizacja sanitarna
- studnia kanalizacyjna
- studnia wpadowa
- likwidacja
- przykanalik z wylotem

Branża wodociągowa
- w – sieć wodociągowa
- hydrant – zasuwa
- studnia z zasuwą
- likwidacja

Branża gazowa
- gs – sieć gazowa średniopręźna
- gw – sieć gazowa wysokopręźna
- likwidacja

Sygnalizacja świetlna
- konstrukcja kratownicowa przeznaczona do montażu tablic drogowskazowych

Branża hydrologiczna
- zbiorniki retencyjne
- Z06 – zbiorniki podziemne
- cieki naturalne/ rowy melioracyjne
- KH – kanał hydrotechniczny / melioracja

INWESTOR

Zarząd Dróg Wojewódzkich w Katowicach
40–609 KATOWICE, ul. Lechicka 24

JEDNOSTKA PROJEKTOWA

TRAKT. sp. z o.o. sp.k.
40-159 Katowice, ul. Jesionowa 15
tel: (0-32) 2582-121-70, fax: (0-32) 2582-70-04
trakt@trakt.pl

ZADANIE
ODCINEK

Budowa obwodnicy miejscowości Myszków

NAZWA OPRACOWANIA

TOM 3 OBIEKTY INŻYNIERSKIE
TOM 3/5 WIADUKT WD–5

TYTUŁ RYSUNKU

RYSUNKI OGÓLNE
PLAN SYTUACYJNY

FUNKCJA	IMIĘ I NAZWISKO	BRANŻA	NUMER UPRAWNIEŃ	PODPIS
Projektant	mgr inż. Artur Seles	mosty	SLK/2827/PWOM/09	
Projektant	mgr inż. Andrzej Porwisz	mosty	SLK/3355/PWOM/10	
Sprawdzający	mgr inż. Bogdan Burcek	mosty	109/98 BB	
Opracował		mosty		

NR UMOWY	SKALA	DATA	STADIUM	BRANŻA	NR RYS.
WI/P/110627/2/1 (PR–587/11)	1:1000	GRUDZIEŃ 2012	PW	MOSTY	OG.02/3–5–WD–5–02